


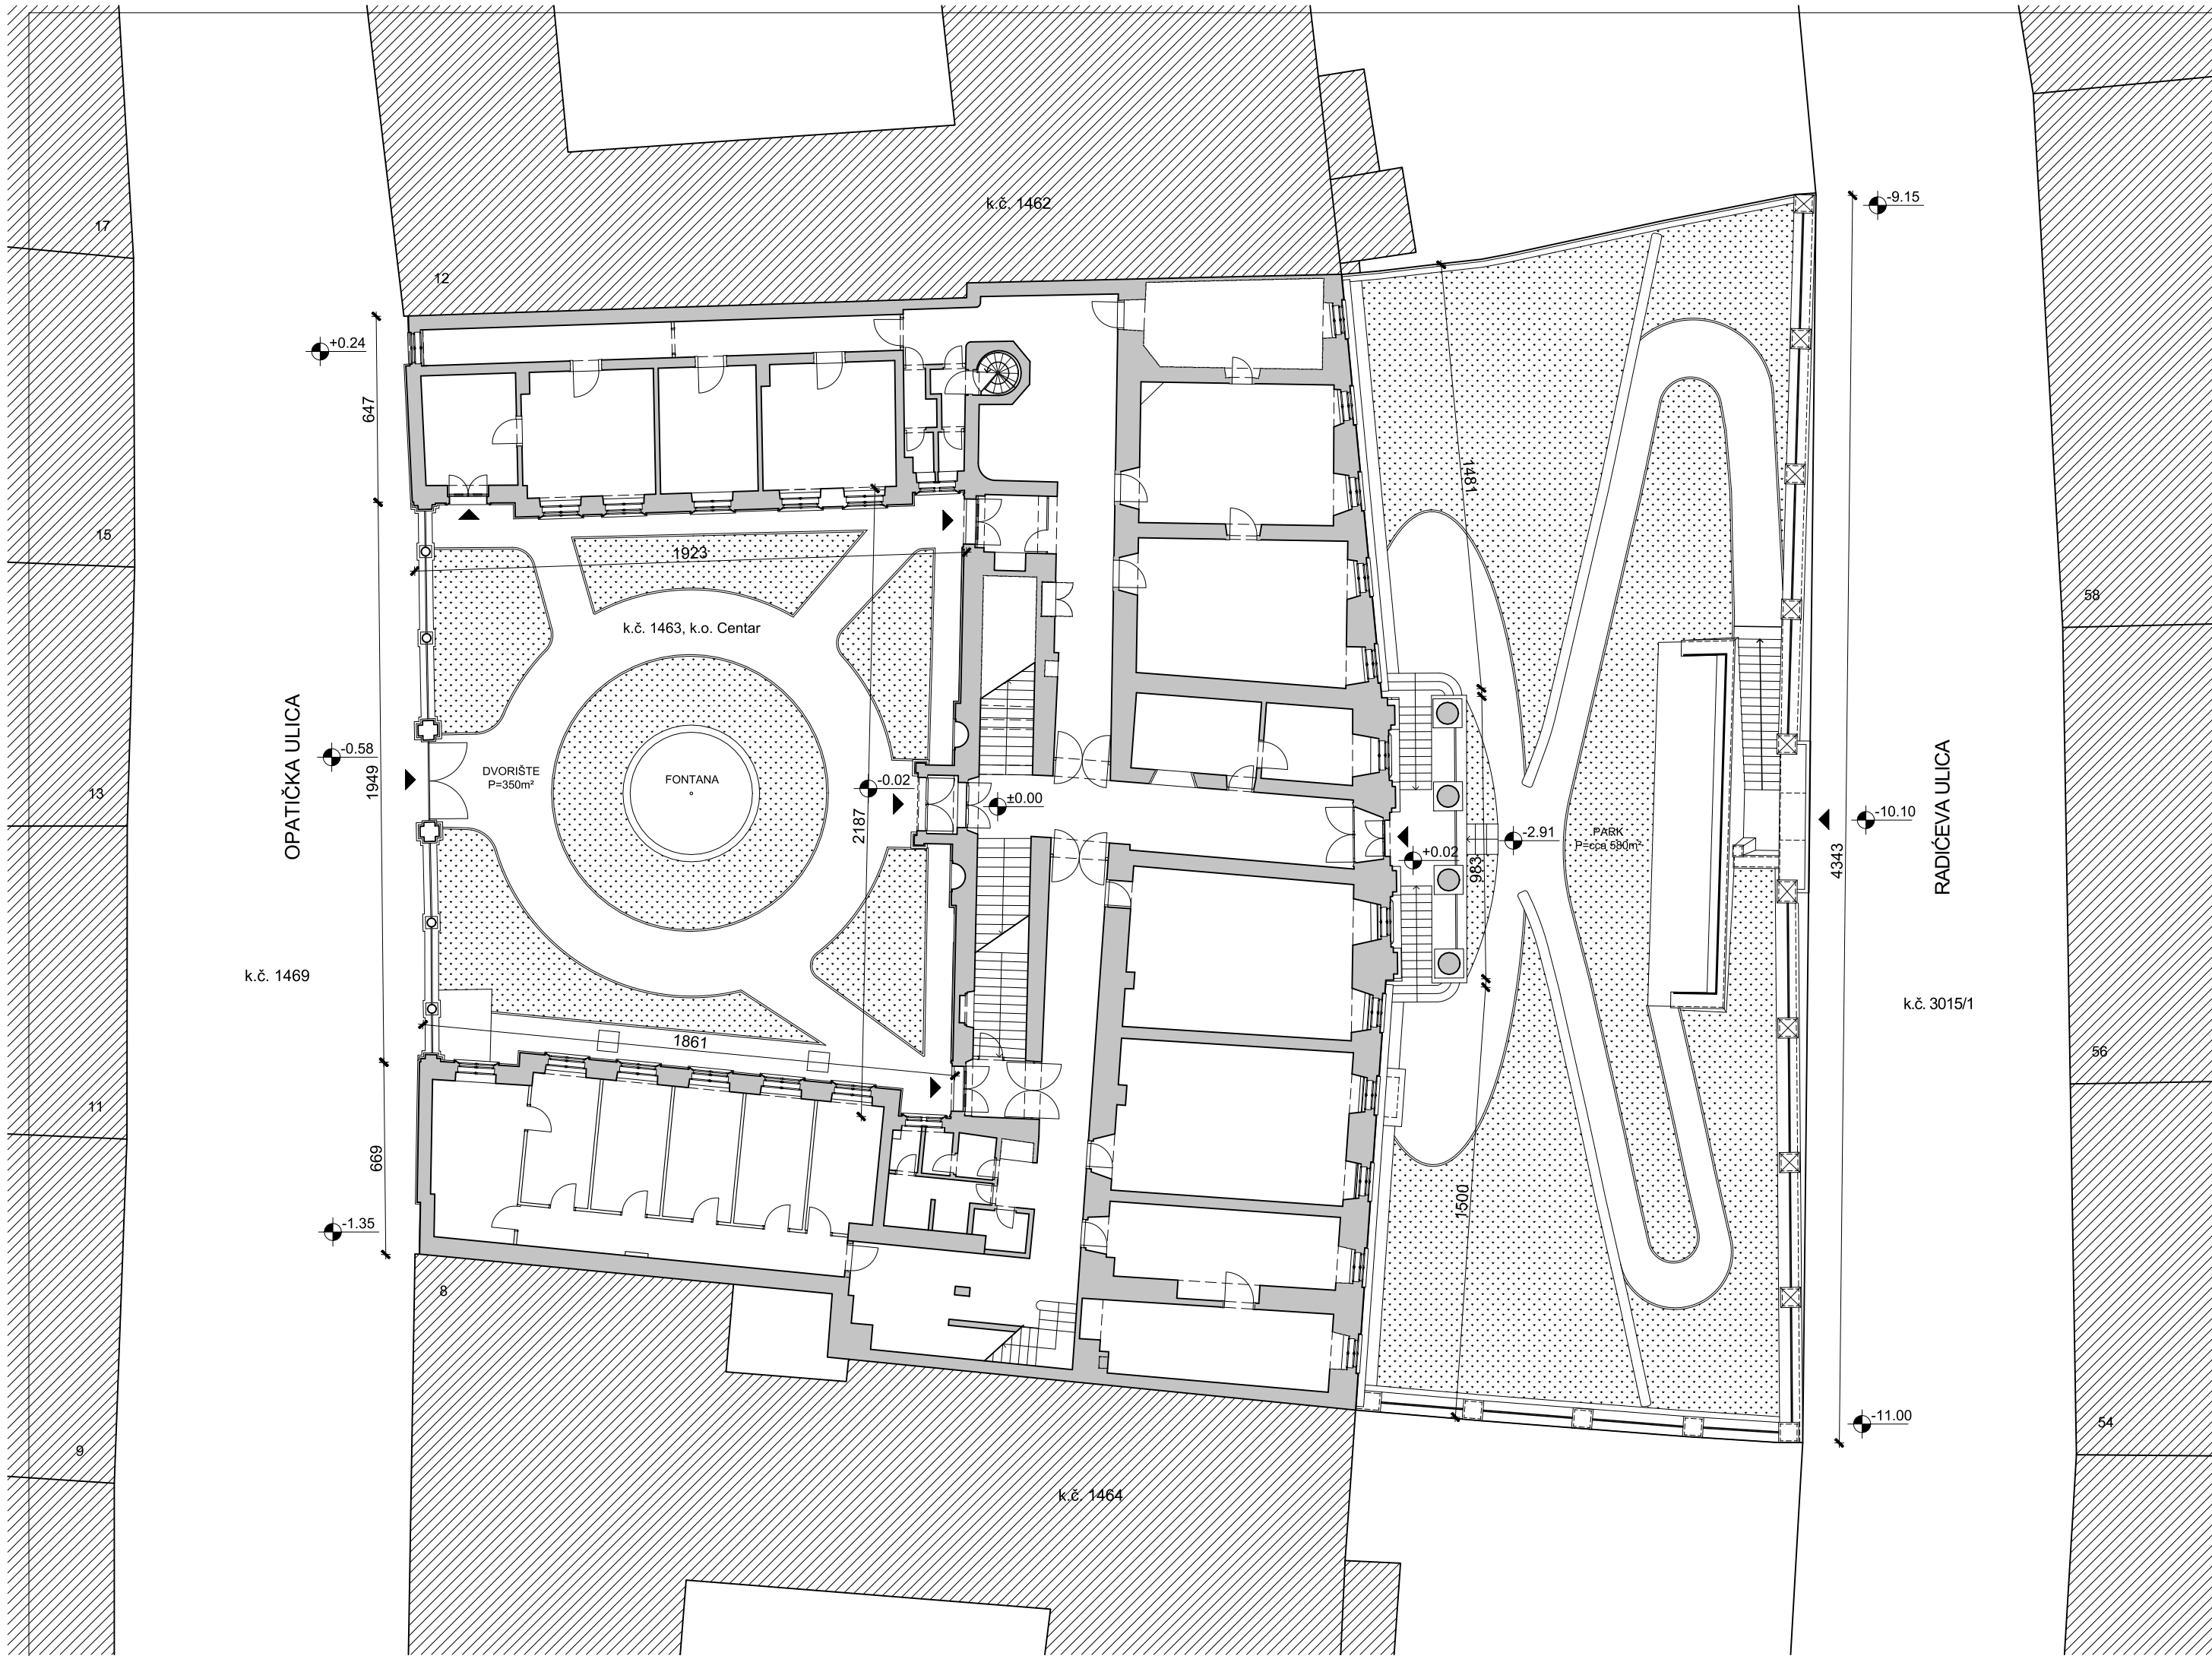

SITUACIJA
1:200

GRAĐEVINA
HRVATSKI INSTITUT ZA POVIJEST
Opatička 10, 10000 Zagreb
k.č.br. 1463, k.o. Centar

FAZA
ARHITEKTONSKI SNIMAK POSTOJEĆEG STANJA

TVRTKA
CVING STUDIO d.o.o., Samobor
IZRADILI
HELENA CVITANOVIĆ dipl.ing.arh.
MLADEN CVITANOVIĆ dipl.ing.arh.


TD
02-21

DATUM
rujan 2021.

MJERILO
1:200

LIST
1


SITUACIJA

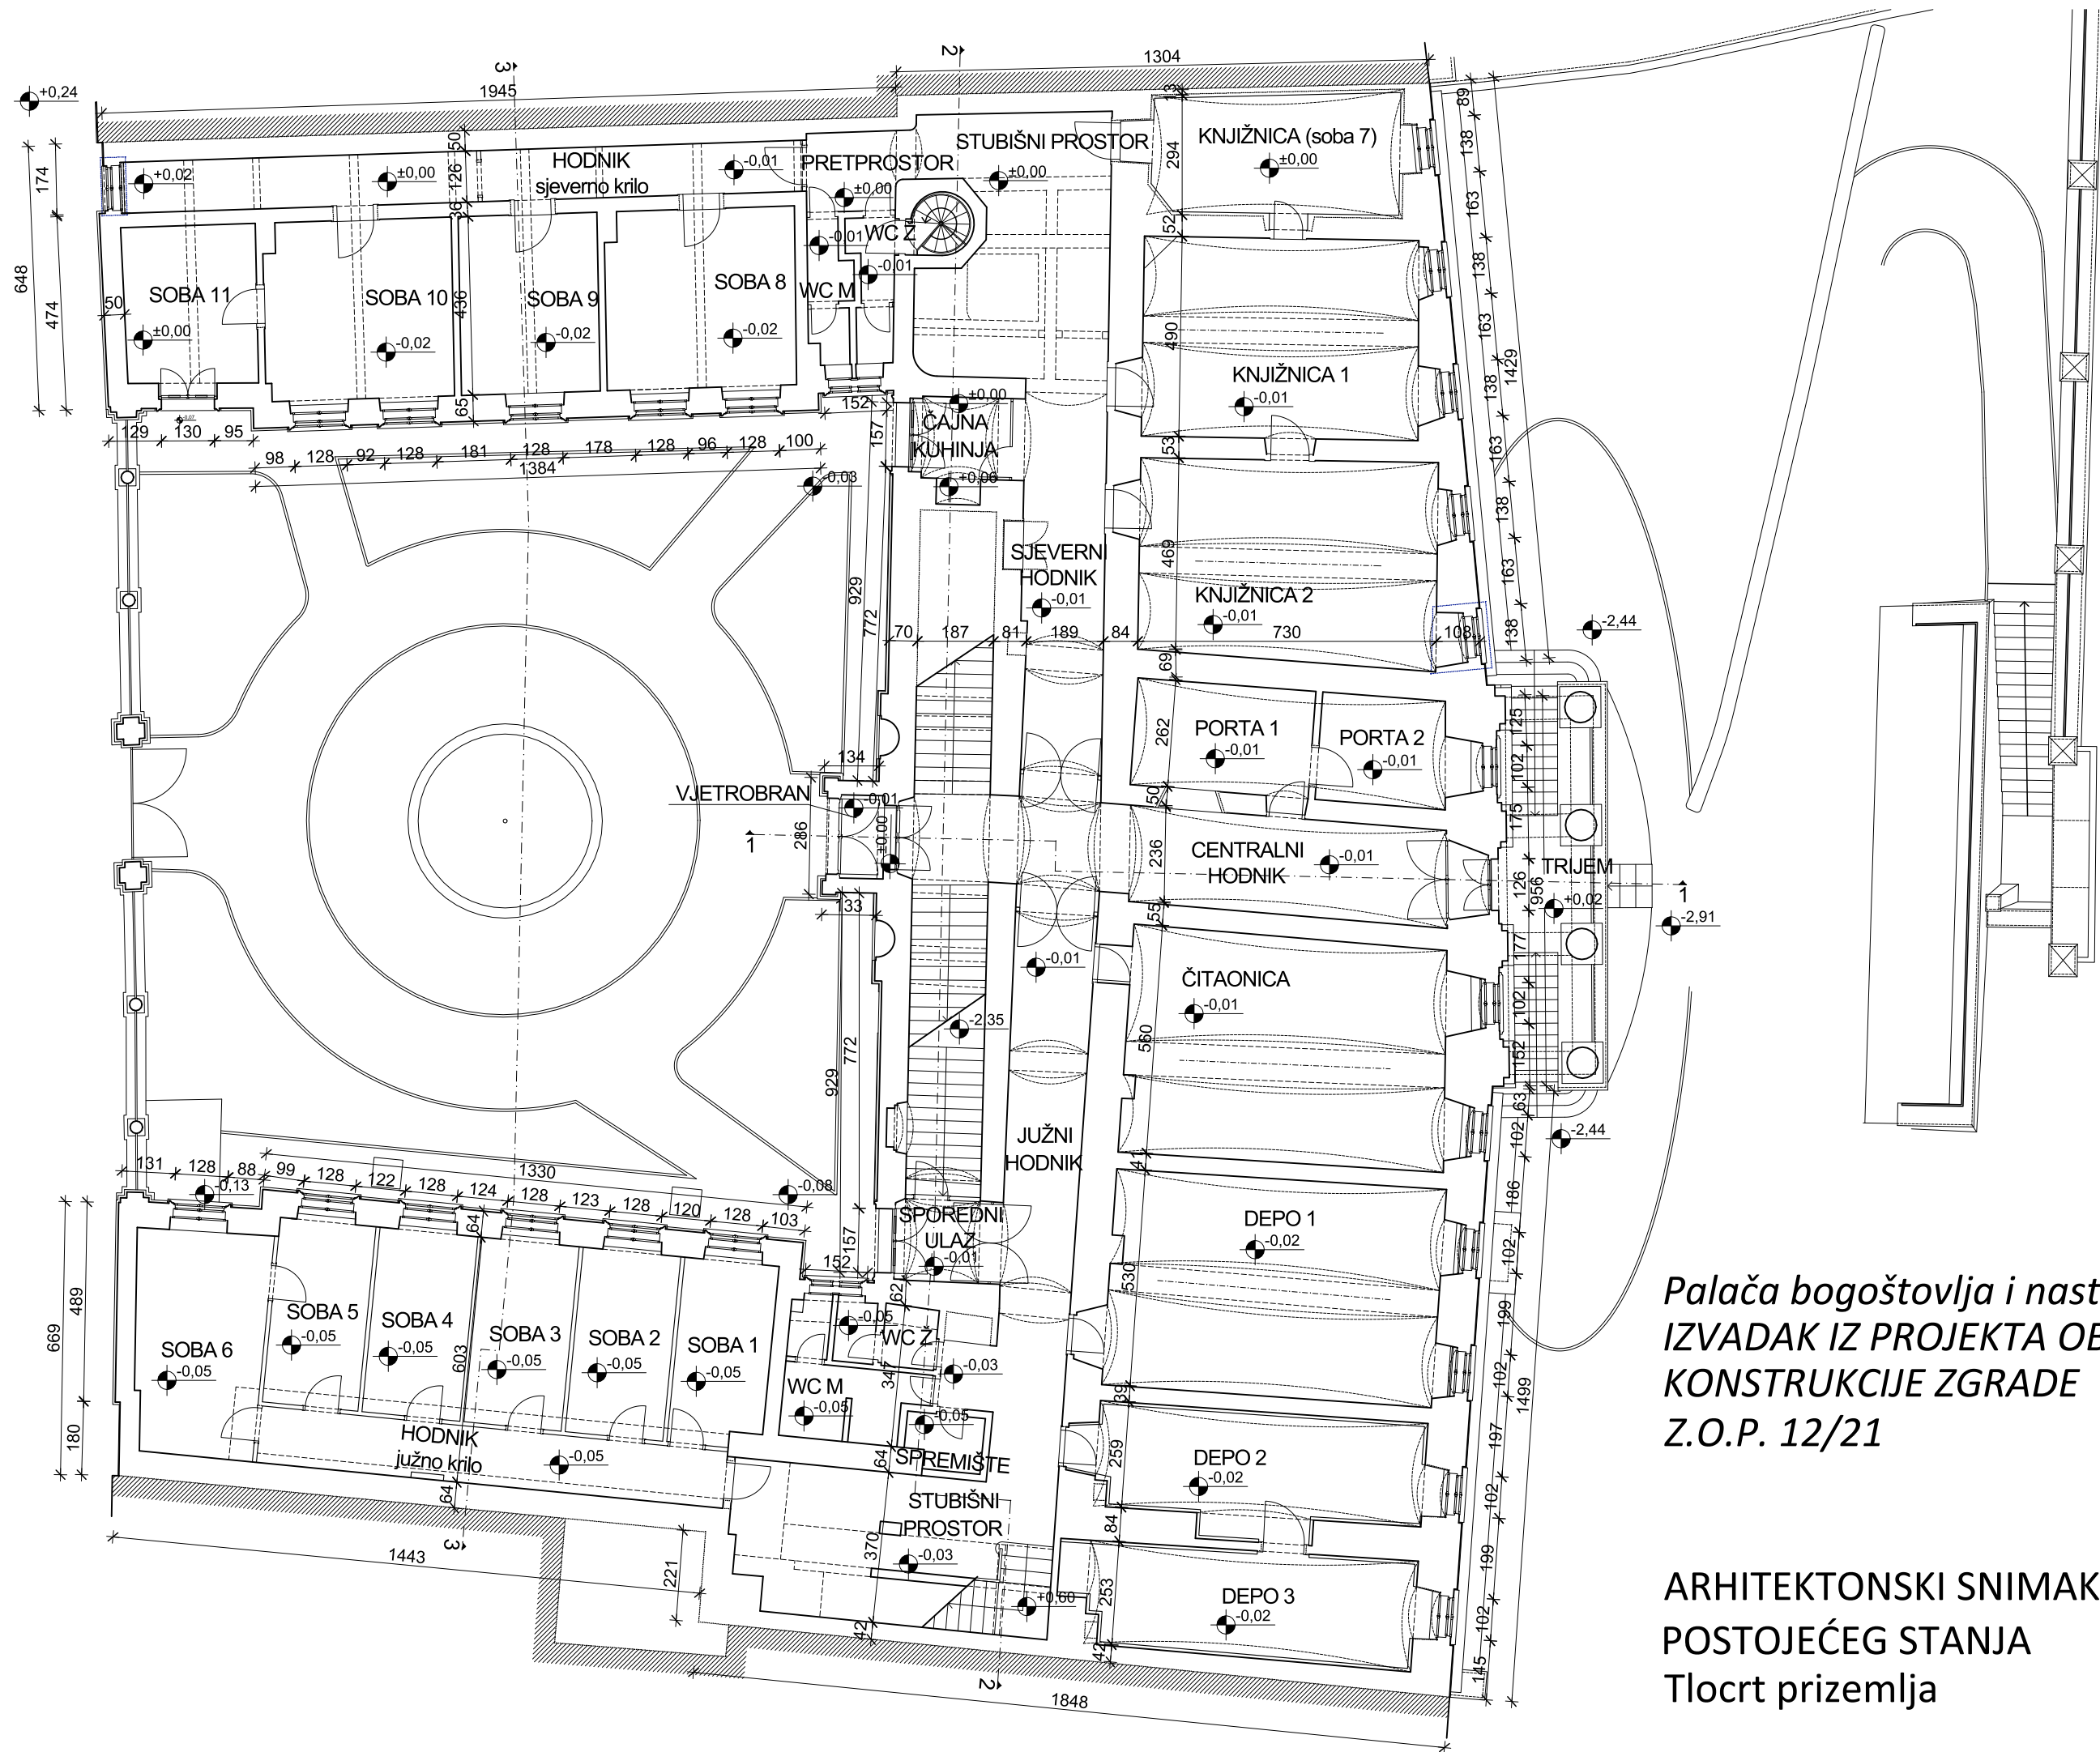


Palača bogoštovlja i nastave
IZVADAK IZ PROJEKTA OBNOVE
KONSTRUKCIJE ZGRADE
Z.O.P. 12/21

ARHITEKTONSKI SNIMAK
POSTOJEĆEG STANJA
Tlocrt prizemlja

1:150

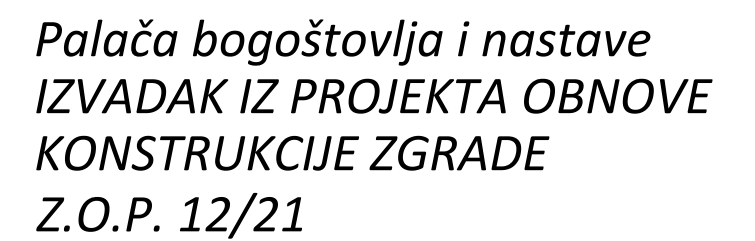

1:150

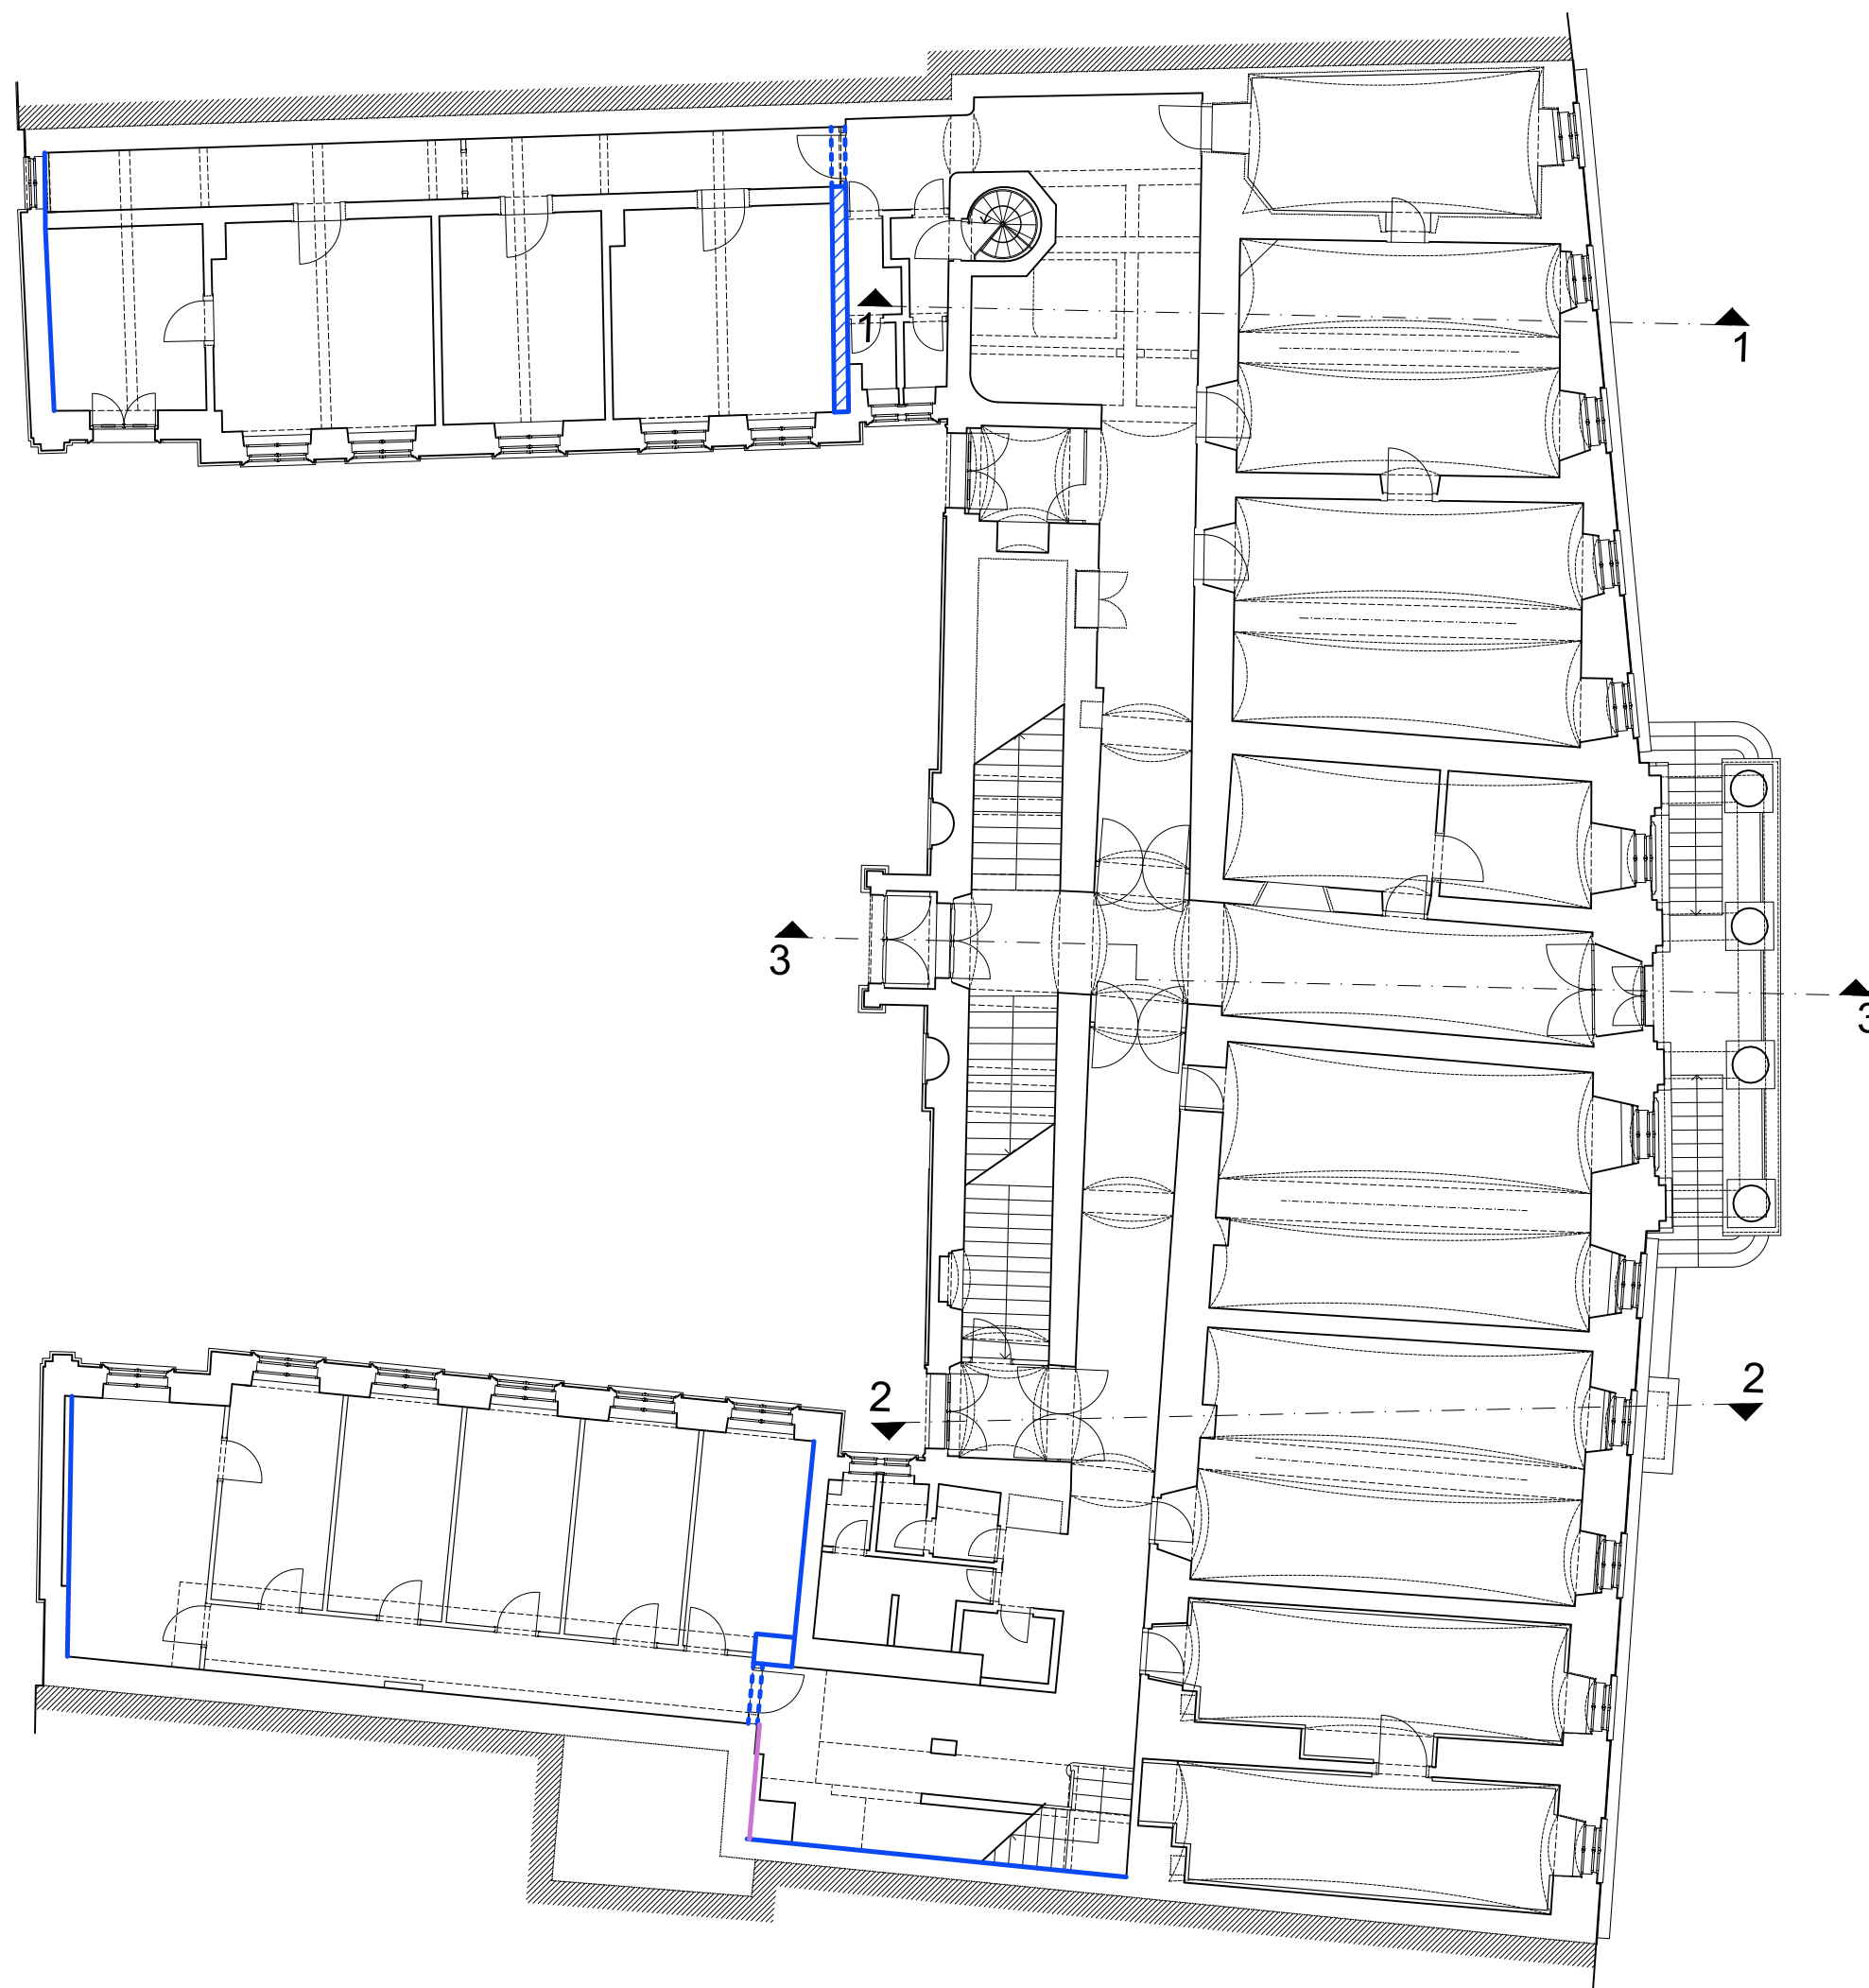

LEGENDA


AB zidovi

karbonske mreže C170

Palača bogoštovlja i nastave
IZVADAK IZ PROJEKTA OBNOVE
KONSTRUKCIJE ZGRADE
 Z.O.P. 12/21

PROJEKTIRANI ZAHVATI NA
KONSTRUKCIJI ZGRADE
 Tlocrt prizemlja

1:150

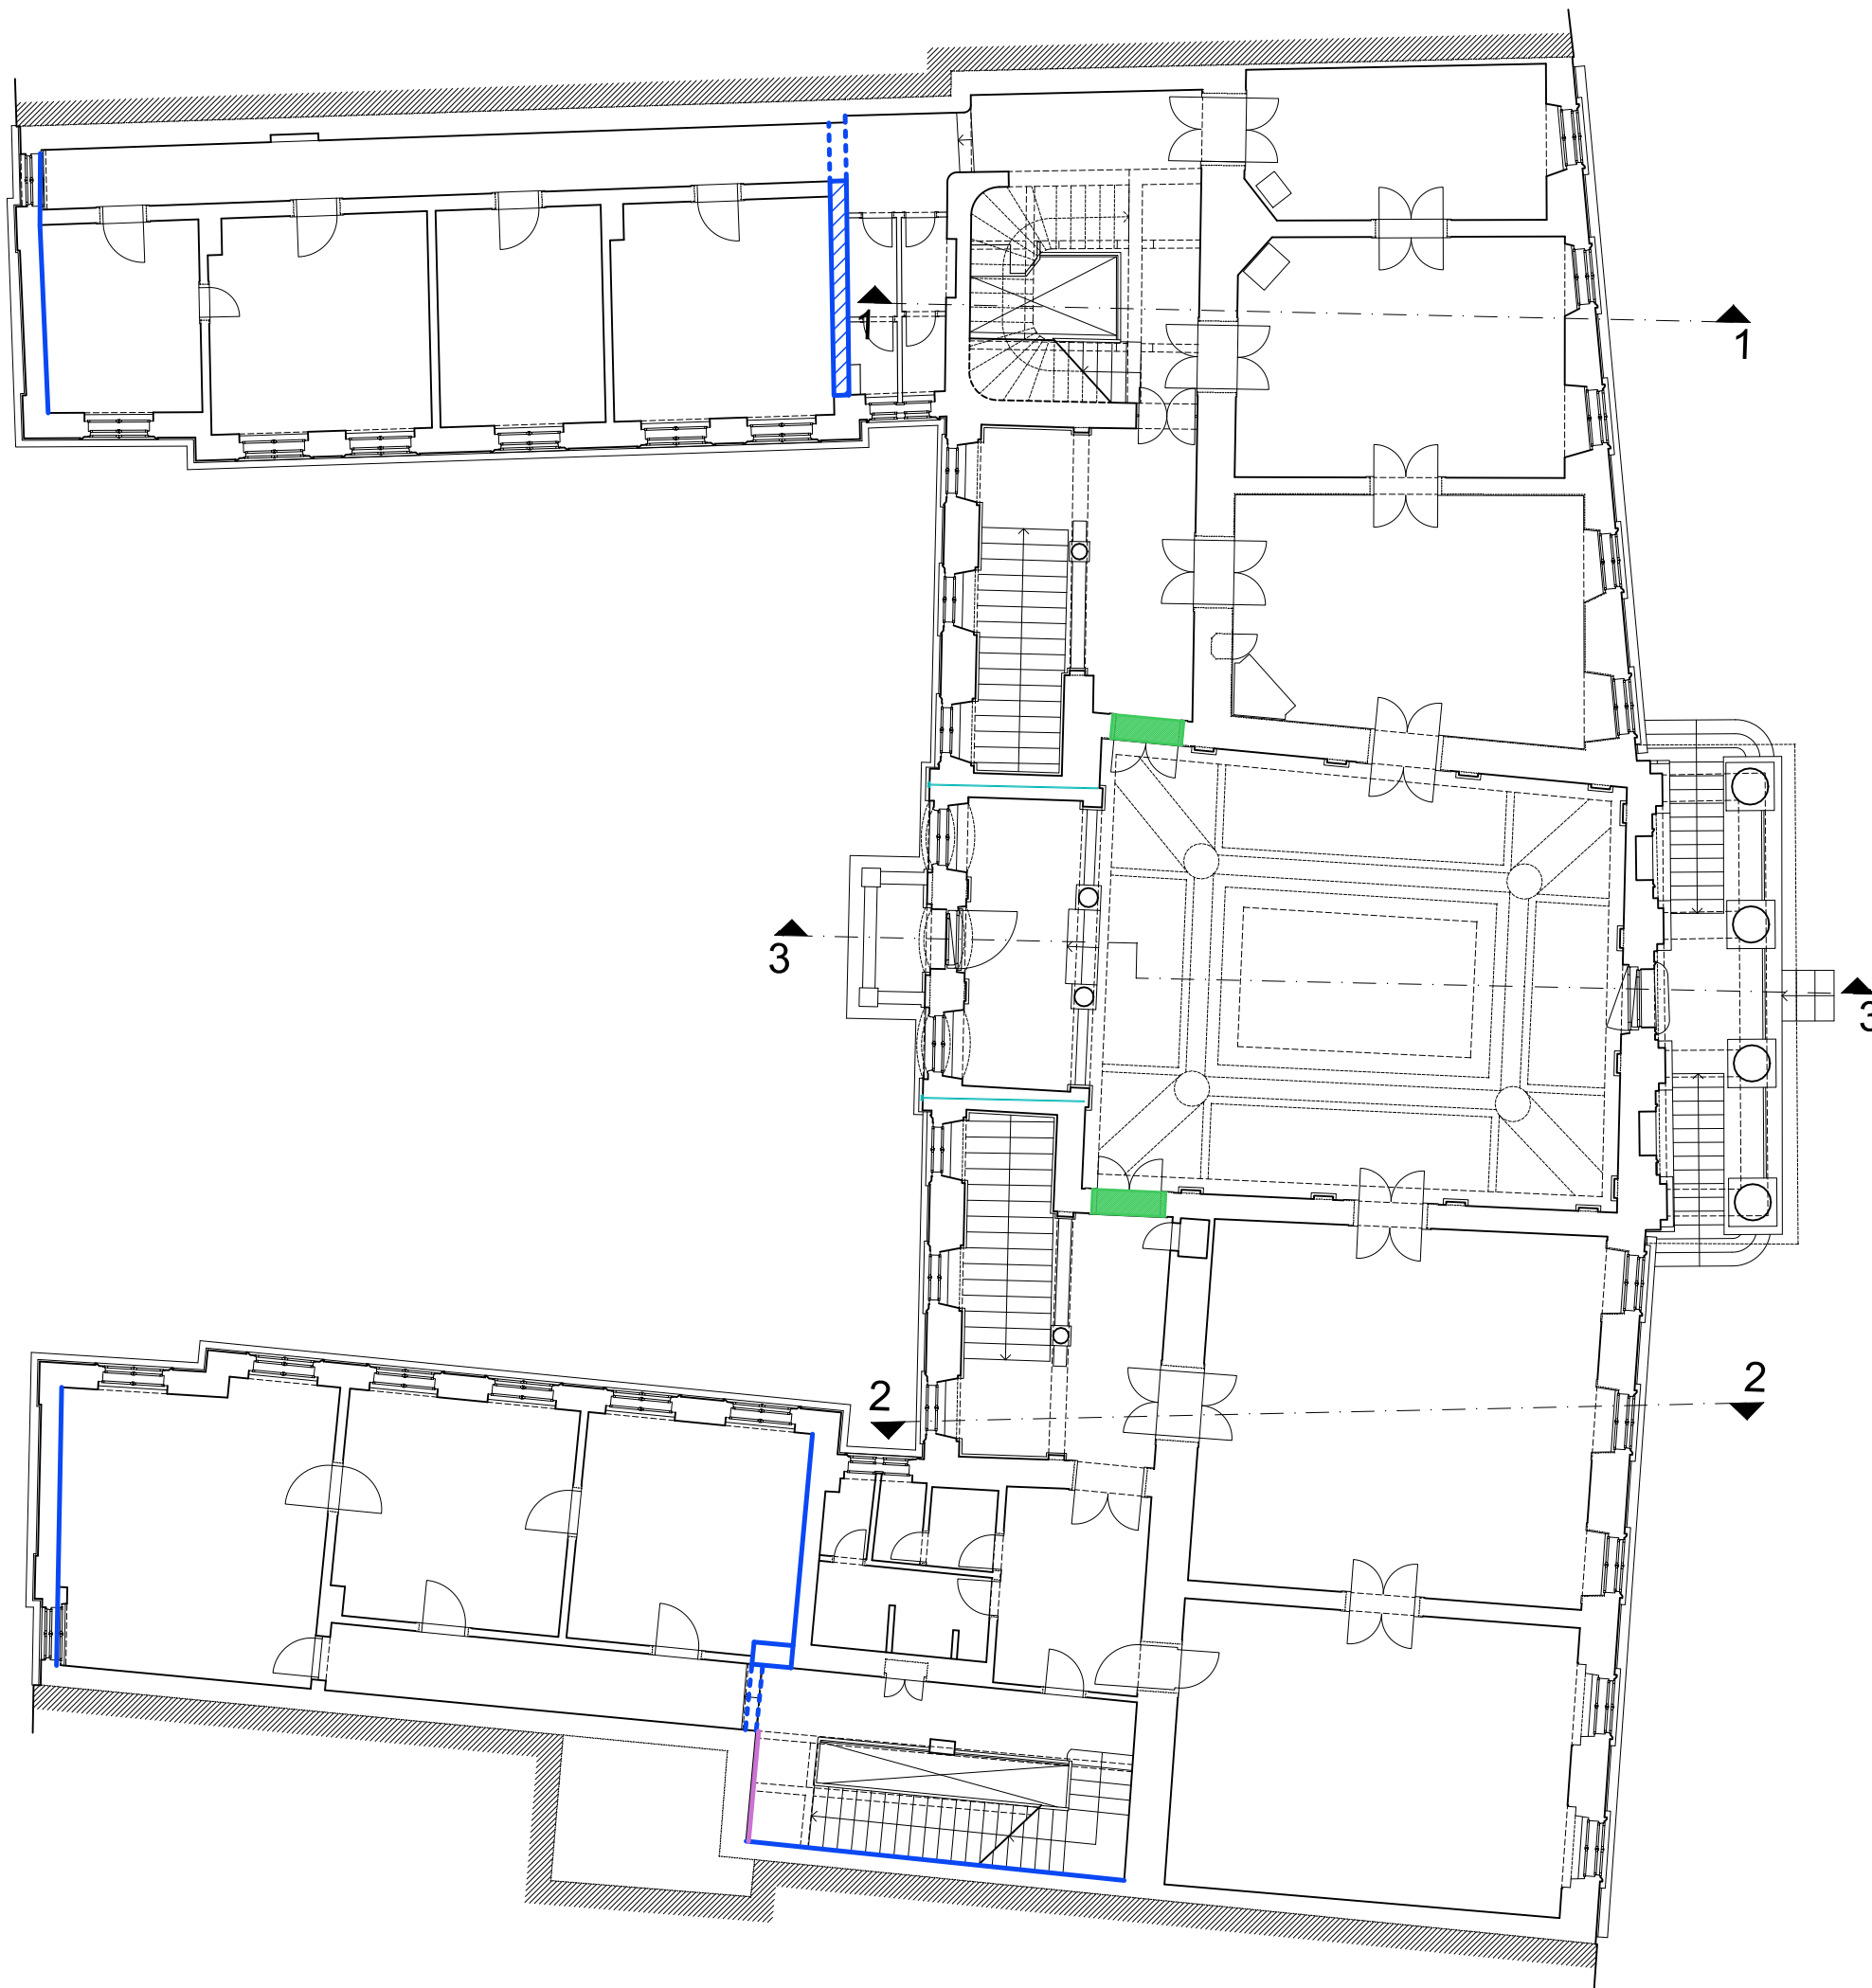


LEGENDA

- AB zidovi
- karbonske mreže C170
- AB okviri

Palača bogoštovlja i nastave
IZVADAK IZ PROJEKTA OBNOVE
KONSTRUKCIJE ZGRADE
Z.O.P. 12/21

PROJEKTIRANI ZAHVATI NA
KONSTRUKCIJI ZGRADE
Tlocrt 1. kata

1:150

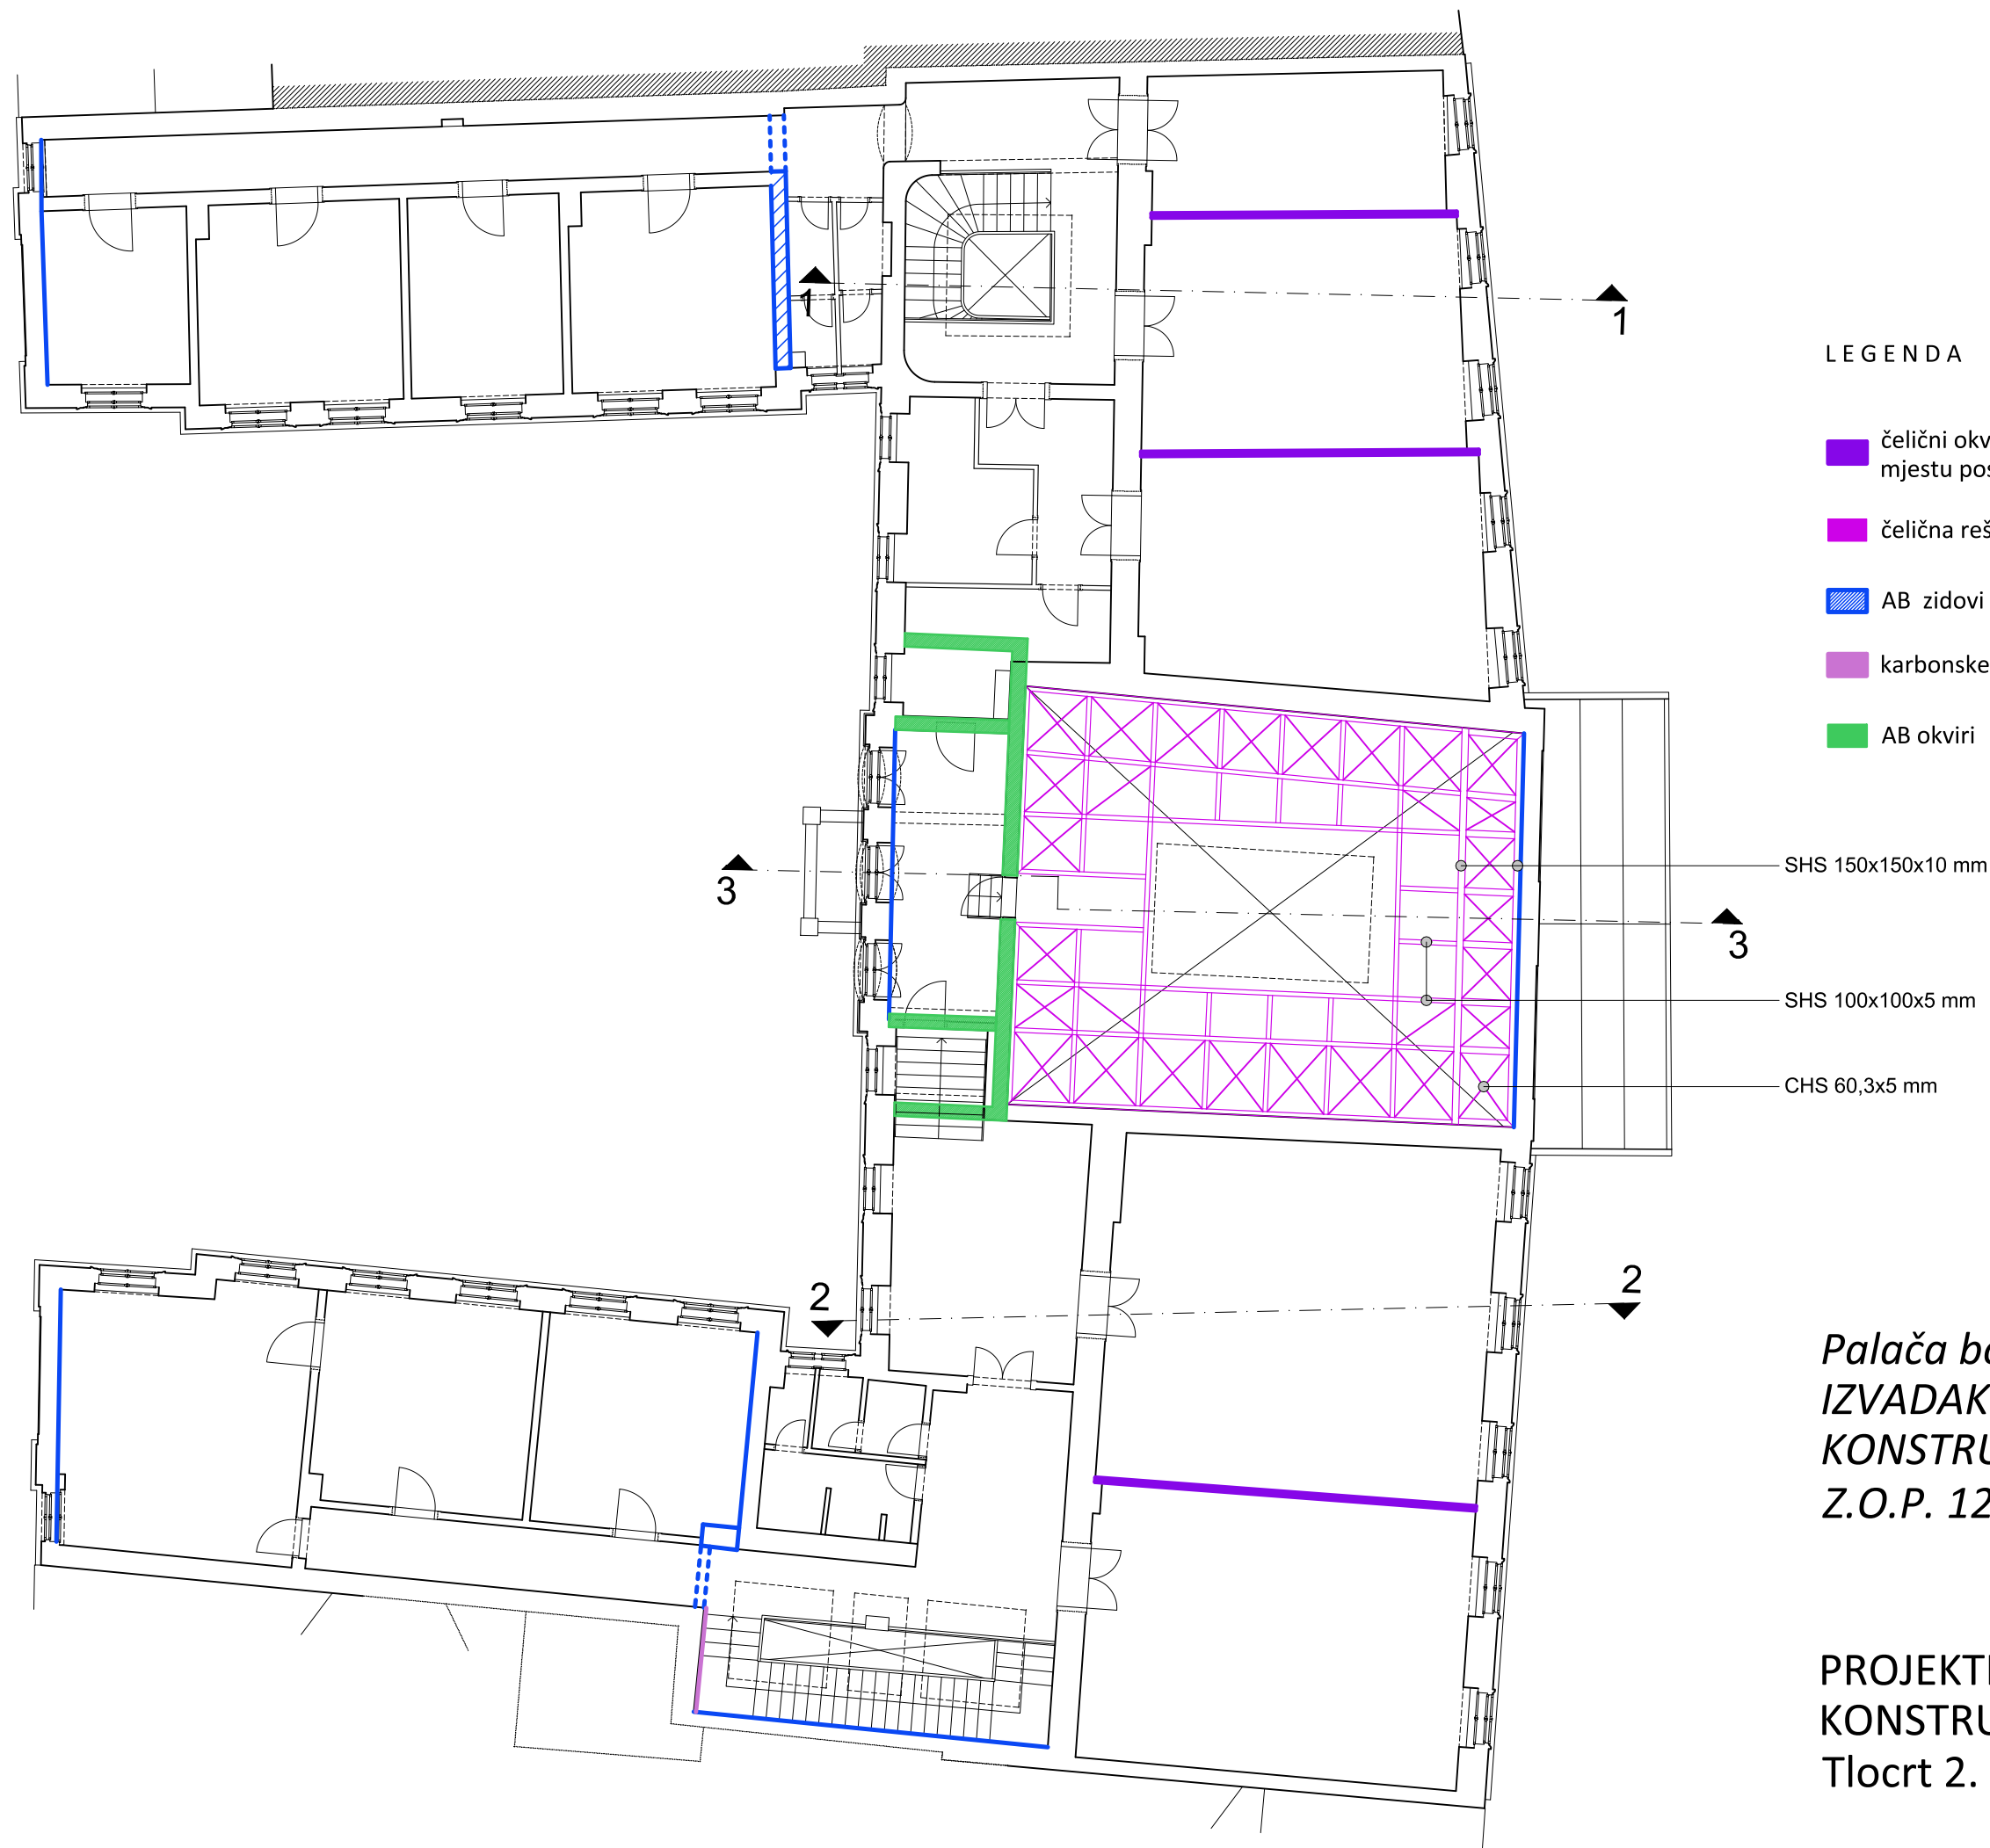

LEGENDA

- čelični okvir od profila 100 x 100 x 5,0 mm na mjestu postojećih pregradnih zidova
- čelična rešetka od profila 150 x 150 x 10 mm
- AB zidovi
- karbonske mreže C170
- AB okviri

*Palača bogoštovlja i nastave
IZVADAK IZ PROJEKTA OBNOVE
KONSTRUKCIJE ZGRADE
Z.O.P. 12/21*

PROJEKTIRANI ZAHVATI NA
KONSTRUKCIJI ZGRADE
Tlocrt 2. kata

1:150


presjek 1 - 1



presjek 2 - 2



presjek 3 - 3

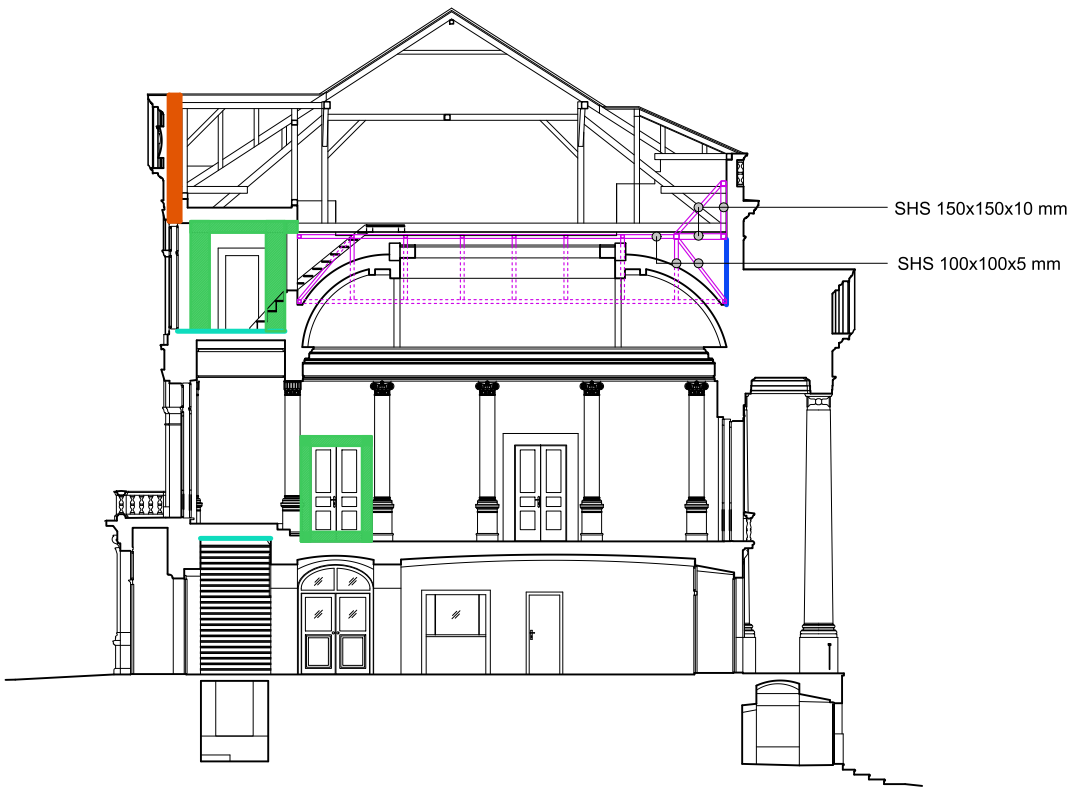

LEGENDA

- čelični okvir od profila 100 x 100 x 5,0 mm na mjestu postojećih pregradnih zidova
- čelična rešetka od profila 150 x 150 x 10 mm
- AB zidovi
- AB ploče
- zabatni zid od blok opeke sa serklažima
- AB okviri

Palača bogoštovlja i nastave
IZVADAK IZ PROJEKTA OBNOVE
KONSTRUKCIJE ZGRADE
Z.O.P. 12/21

PROJEKTIRANI ZAHVATI NA
KONSTRUKCIJI ZGRADE
Presjeci

1:200